
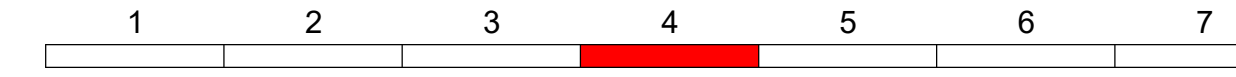


Für die Vollständigkeit und Richtigkeit der in den Plänen eingetragenen Leitungen und Anlagen wird keine Gewähr übernommen. Die genaue Lage und die Tiefe der einzelnen Leitungen sind bei den jeweiligen Versorgungsträgern zu erfragen.

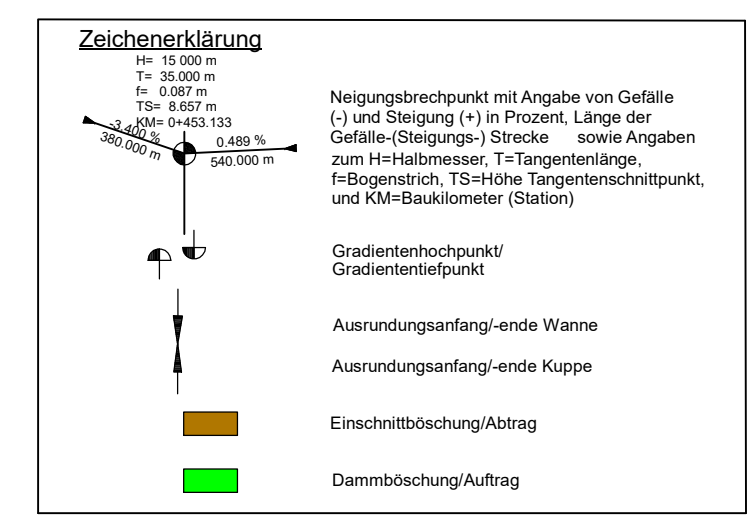

Bearbeiter:		Datum	Name
 Charles-Darwin-Ring 4, 18059 Rostock Tel.: (0381) 40 29 77 0 Fax: (0381) 40 29 77 20 e-mail: info@veaplan.de www.veaplan.de	bearbeitet	Juni 2021	gez. Beu
	gezeichnet	Juni 2021	CARD/1
	geprüft		gez. Klindmann

Auftraggeber:		Datum	Name
Land Mecklenburg Vorpommern Straßenbaumt Schwerin Pampower Straße 68 19061 Schwerin	bearbeitet		
	gezeichnet		
	geprüft	08/2021	gez. Hubert

Nr.	Art der Änderung	Datum	Zeichen

-VORENTWURF-

Straßenbauverwaltung: Land Mecklenburg Vorpommern Straßenbaumt Schwerin		Unterlage / Blatt-Nr.: 6 / 4
Straße / Abschn.-Nr. / Station: L 05 A 80 km 1,281 / A 90 km 0,475		Höhenplan Radweg L05
PROJIS-Nr.:		Maßstab: 1:500/50

L 05 Radweg Lehsen - Wittenburg von Bau-km 0+014,80 bis Bau-km 2+694,00	
aufgestellt:	
Straßenbaumt Schwerin gez. i.V. Bremer Schwerin, den 08/2021	