Für die Vollständigkeit und Richtigkeit der in den Plänen eingetragenen Leitungen und Anlagen wird keine Gewähr übernommen.
Die genaue Lage und die Tiefe der einzelnen Leitungen sind bei den jeweiligen Versorgungsträgern zu erfragen.

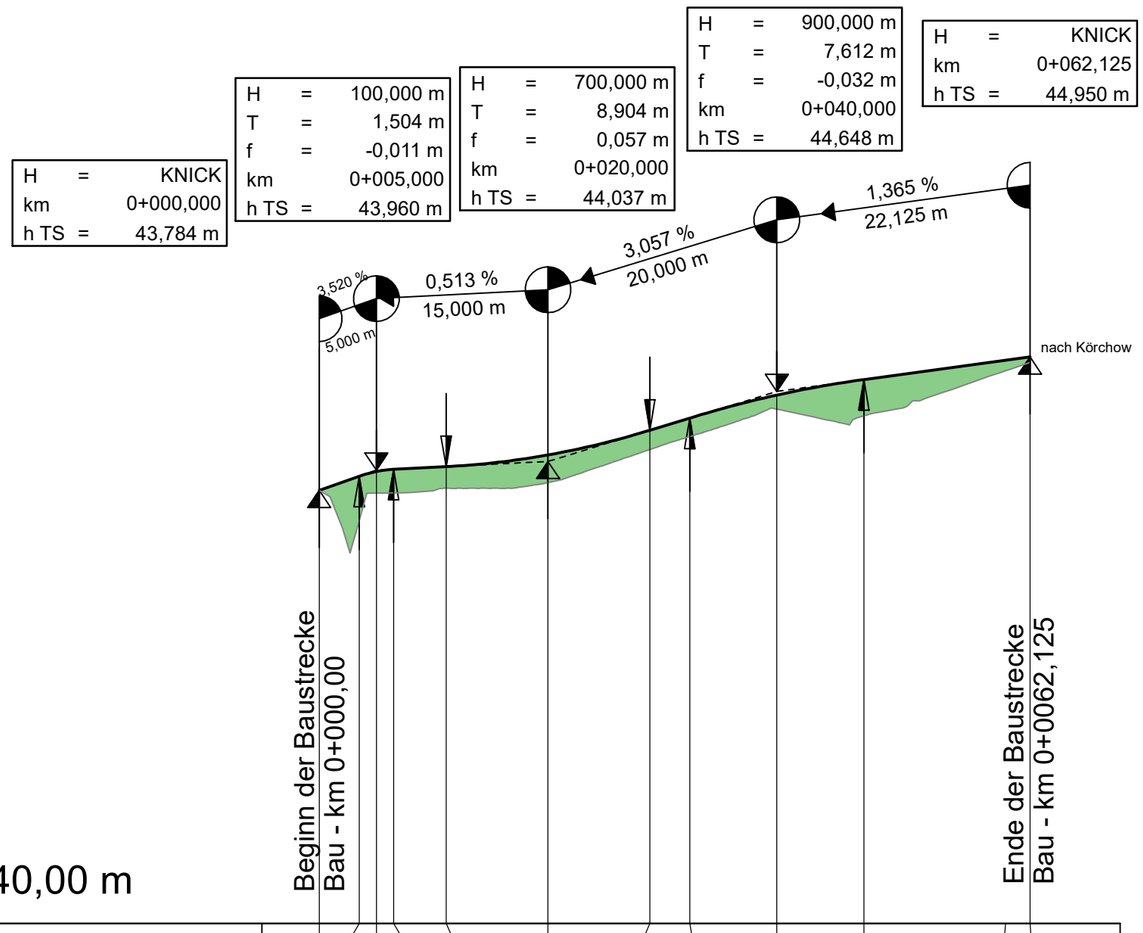

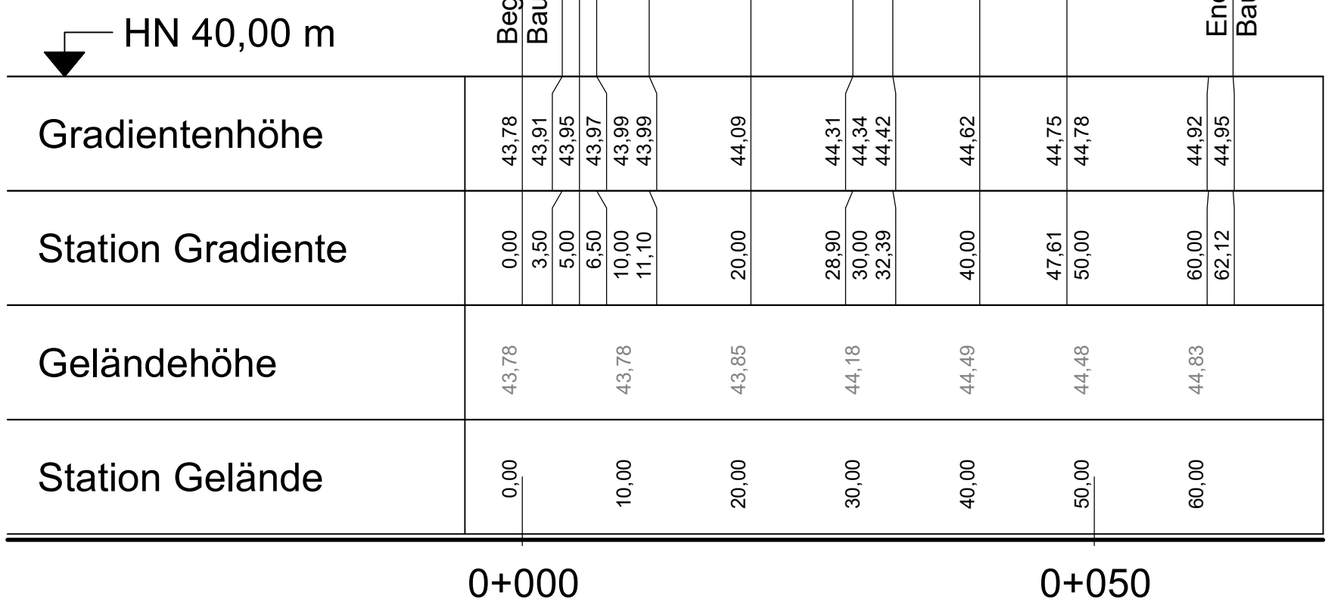

Krümmung

Maßstab 5/R [cm]

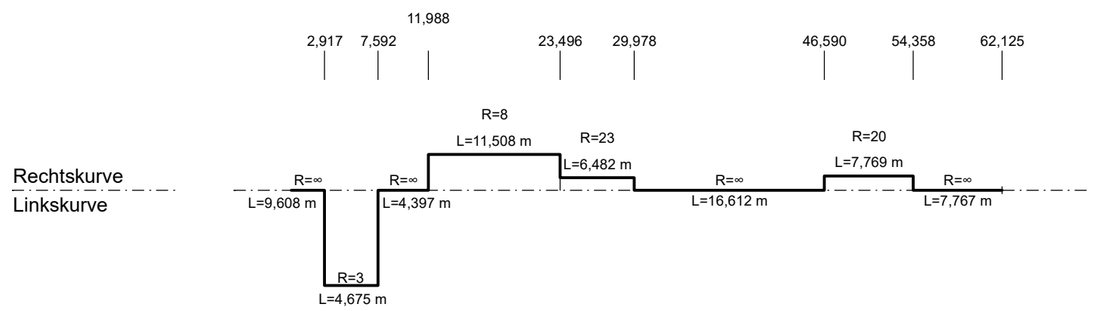

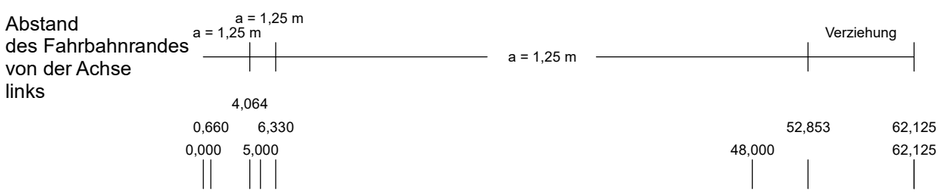

Querneigung

Maßstab: 5,00 % / cm [cm]

linker Fahrbahnrand
rechter Fahrbahnrand

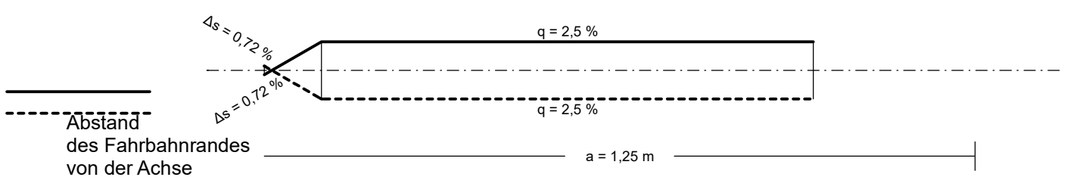

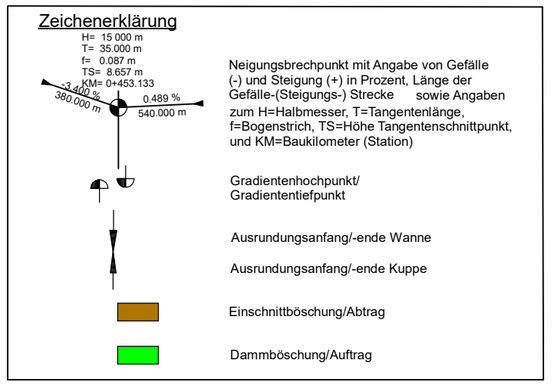

1

Bearbeiter:

VEAPLAN
VERKEHRSANLAGENPLANUNG
Charles-Darwin-Ring 4, 18059 Rostock
Tel.: (0381) 40 29 77 0 Fax: (0381) 40 29 77 20
e-mail: info@veaplan.de www.veaplan.de

	Datum	Name
bearbeitet	Juni 2021	gez. Beu
gezeichnet	Juni 2021	CARD/1
geprüft	gez. Klinckmann	

Auftraggeber:

Land Mecklenburg Vorpommern
Straßenbauamt Schwerin
Pampower Straße 68
19061 Schwerin

	Datum	Name
bearbeitet		
gezeichnet		
geprüft	08/2021	gez. Hubert

Nr.	Art der Änderung	Datum	Zeichen

-VORENTWURF-

Straßenbauverwaltung:
Land Mecklenburg Vorpommern
Straßenbauamt Schwerin

Straße / Abschn.-Nr. / Station:
L 05 A 80 km 1,281 / A 90 km 0,475

PROJIS-Nr.:

Unterlage / Blatt-Nr.: 6 / 8
Höhenplan Radweg L05-Achse 101

Maßstab: 1:500/50

L 05
Radweg Lehsen - Wittenburg

von Bau-km 0+014,80 bis Bau-km 2+694,00

aufgestellt:

Straßenbauamt Schwerin
gez. i.V. Bremer

Schwerin ----------, den 08/2021

06140 ETRS Stand 2021/U06 1.PLT/U06 1/11.08.21

CARD/1