


Querschnitt D - D

Bau-km 1+554,40


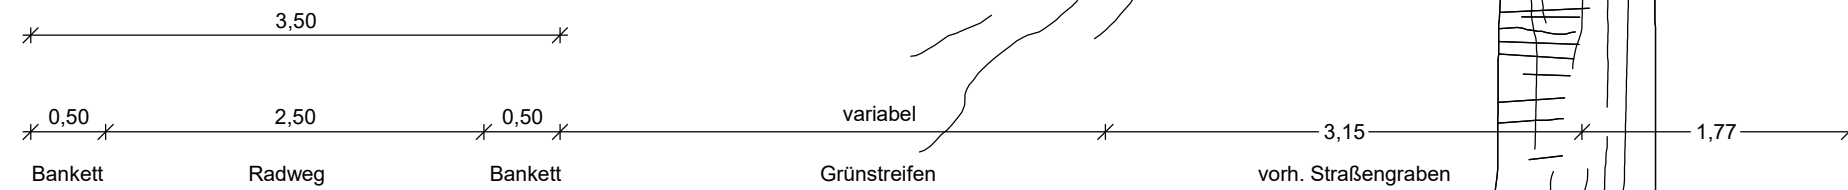


Querneigung gem. Angabe im Lage-/ Höhenplan

Randausbildung der Asphalttschichten gem. ZTV Asphalt-StB 07/13 beidseitig 90g/cm Schichtdicke/ffm Bitumenemulsion

10 cm Oberboden mit Rasenansaat

KRB 7/20
48,48 m NHN

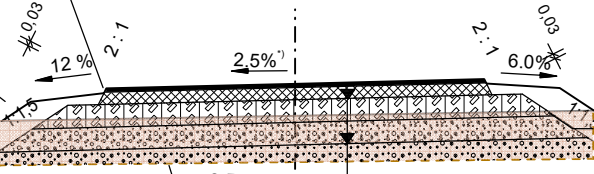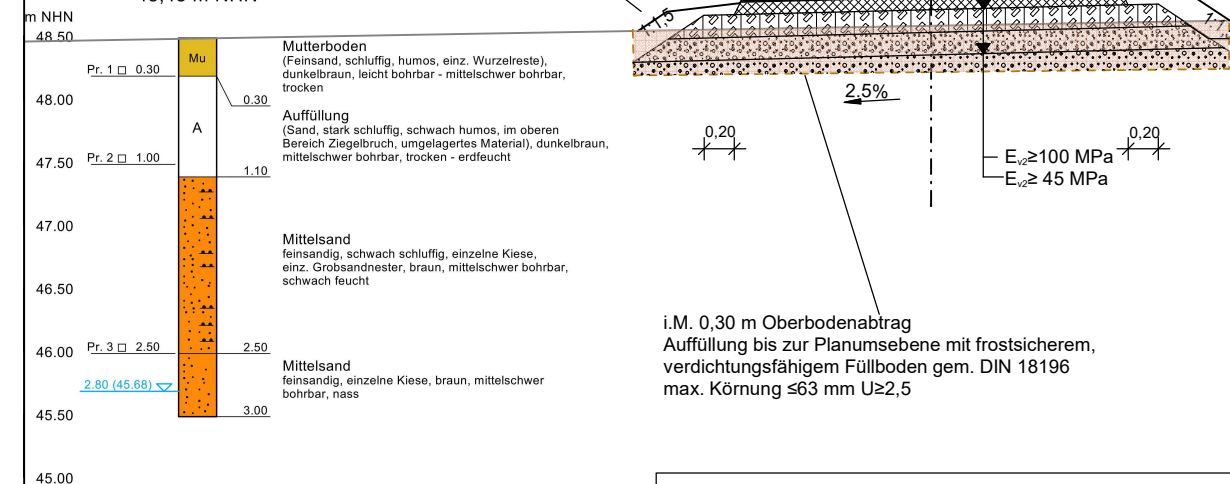

i.M. 0,30 m Oberbodenabtrag
Auffüllung bis zur Planumsebene mit frostsicherem, verdichtungsfähigem Füllboden gem. DIN 18196 max. Körnung ≤63 mm U≥2,5

Oberbau Radweg

in Anlehnung an RStO 12, Tafel 6, Zeile 2

- 2,5 cm Deckschicht¹⁾ - Asphaltbeton AC 5 DL 70/100 gemäß ZTV Asphalt - StB 07/13 Ansprühen mit 200 - 300 g/m² C40 B5-S
- 8,0 cm bit. Tragschicht - Asphalttragschicht AC 22 TL 70/100 gemäß ZTV Asphalt - StB 07/13
- 15,0 cm Schottertragschicht²⁾ - Schottertragschicht 0/45 gemäß ZTV SoB-StB 20 E_v ≥ 100 MPa auf der OK
- 15,0 cm Frostschuttschicht - Frostschuttschicht 0/32 überwiegend gebr. Material gemäß ZTV SoB-StB 20
- 40,5 cm Gesamtdicke

1),2) Zufahrten

in Anlehnung an Belastungsklasse Bk 0,3

- 3,0 cm Deckschicht - Asphaltbeton AC 8 DL 70/100 gemäß ZTV Asphalt - StB 07/13
- 30,0 cm Schottertragschicht - gemäß ZTV SoB-StB 20 E_v ≥ 120 MPa auf der OK

Für die Vollständigkeit und Richtigkeit der in den Plänen eingetragenen Leitungen und Anlagen wird keine Gewähr übernommen. Die genaue Lage und die Tiefe der einzelnen Leitungen sind bei den jeweiligen Versorgungsträgern zu erfragen.

Bearbeiter:		Datum	Name
 Charles-Darwin-Ring 4, 18059 Rostock Tel.: (0381) 40 29 77 0 Fax: (0381) 40 29 77 20 e-mail: info@veaplan.de www.veaplan.de	bearbeitet	Juni 2021	gez. Beust
	gezeichnet	Juni 2021	CARD/1
	geprüft	gez. Klinckmann	

Auftraggeber:		Datum	Name
Land Mecklenburg-Vorpommern Straßenbauamt Schwerin Pampower Straße 68 19061 Schwerin	bearbeitet		
	gezeichnet		
	geprüft	08/2021	gez. Hubert

Nr.	Art der Änderung	Datum	Zeichen

- V O R E N T W U R F -

Straßenbauverwaltung: Land Mecklenburg-Vorpommern Straßenbauamt Schwerin Straße / Abschn.-Nr. / Station: L 05 / A 90 km 0,475 PROJIS-Nr.: 06140		Unterlage / Blatt-Nr.: 14 / 4 Regelquerschnitt D - D Maßstab: 1:50
--	--	--

L 05
Radweg Lehsen - Wittenburg
 Abs. 80, Str.-km 1,281 bis Abs. 90, Str.-km 0,475

aufgestellt:	
Straßenbauamt Schwerin gez. i.V. Bremer Schwerin, den 08/2021	