


# PLANZEICHNUNG - TEIL A

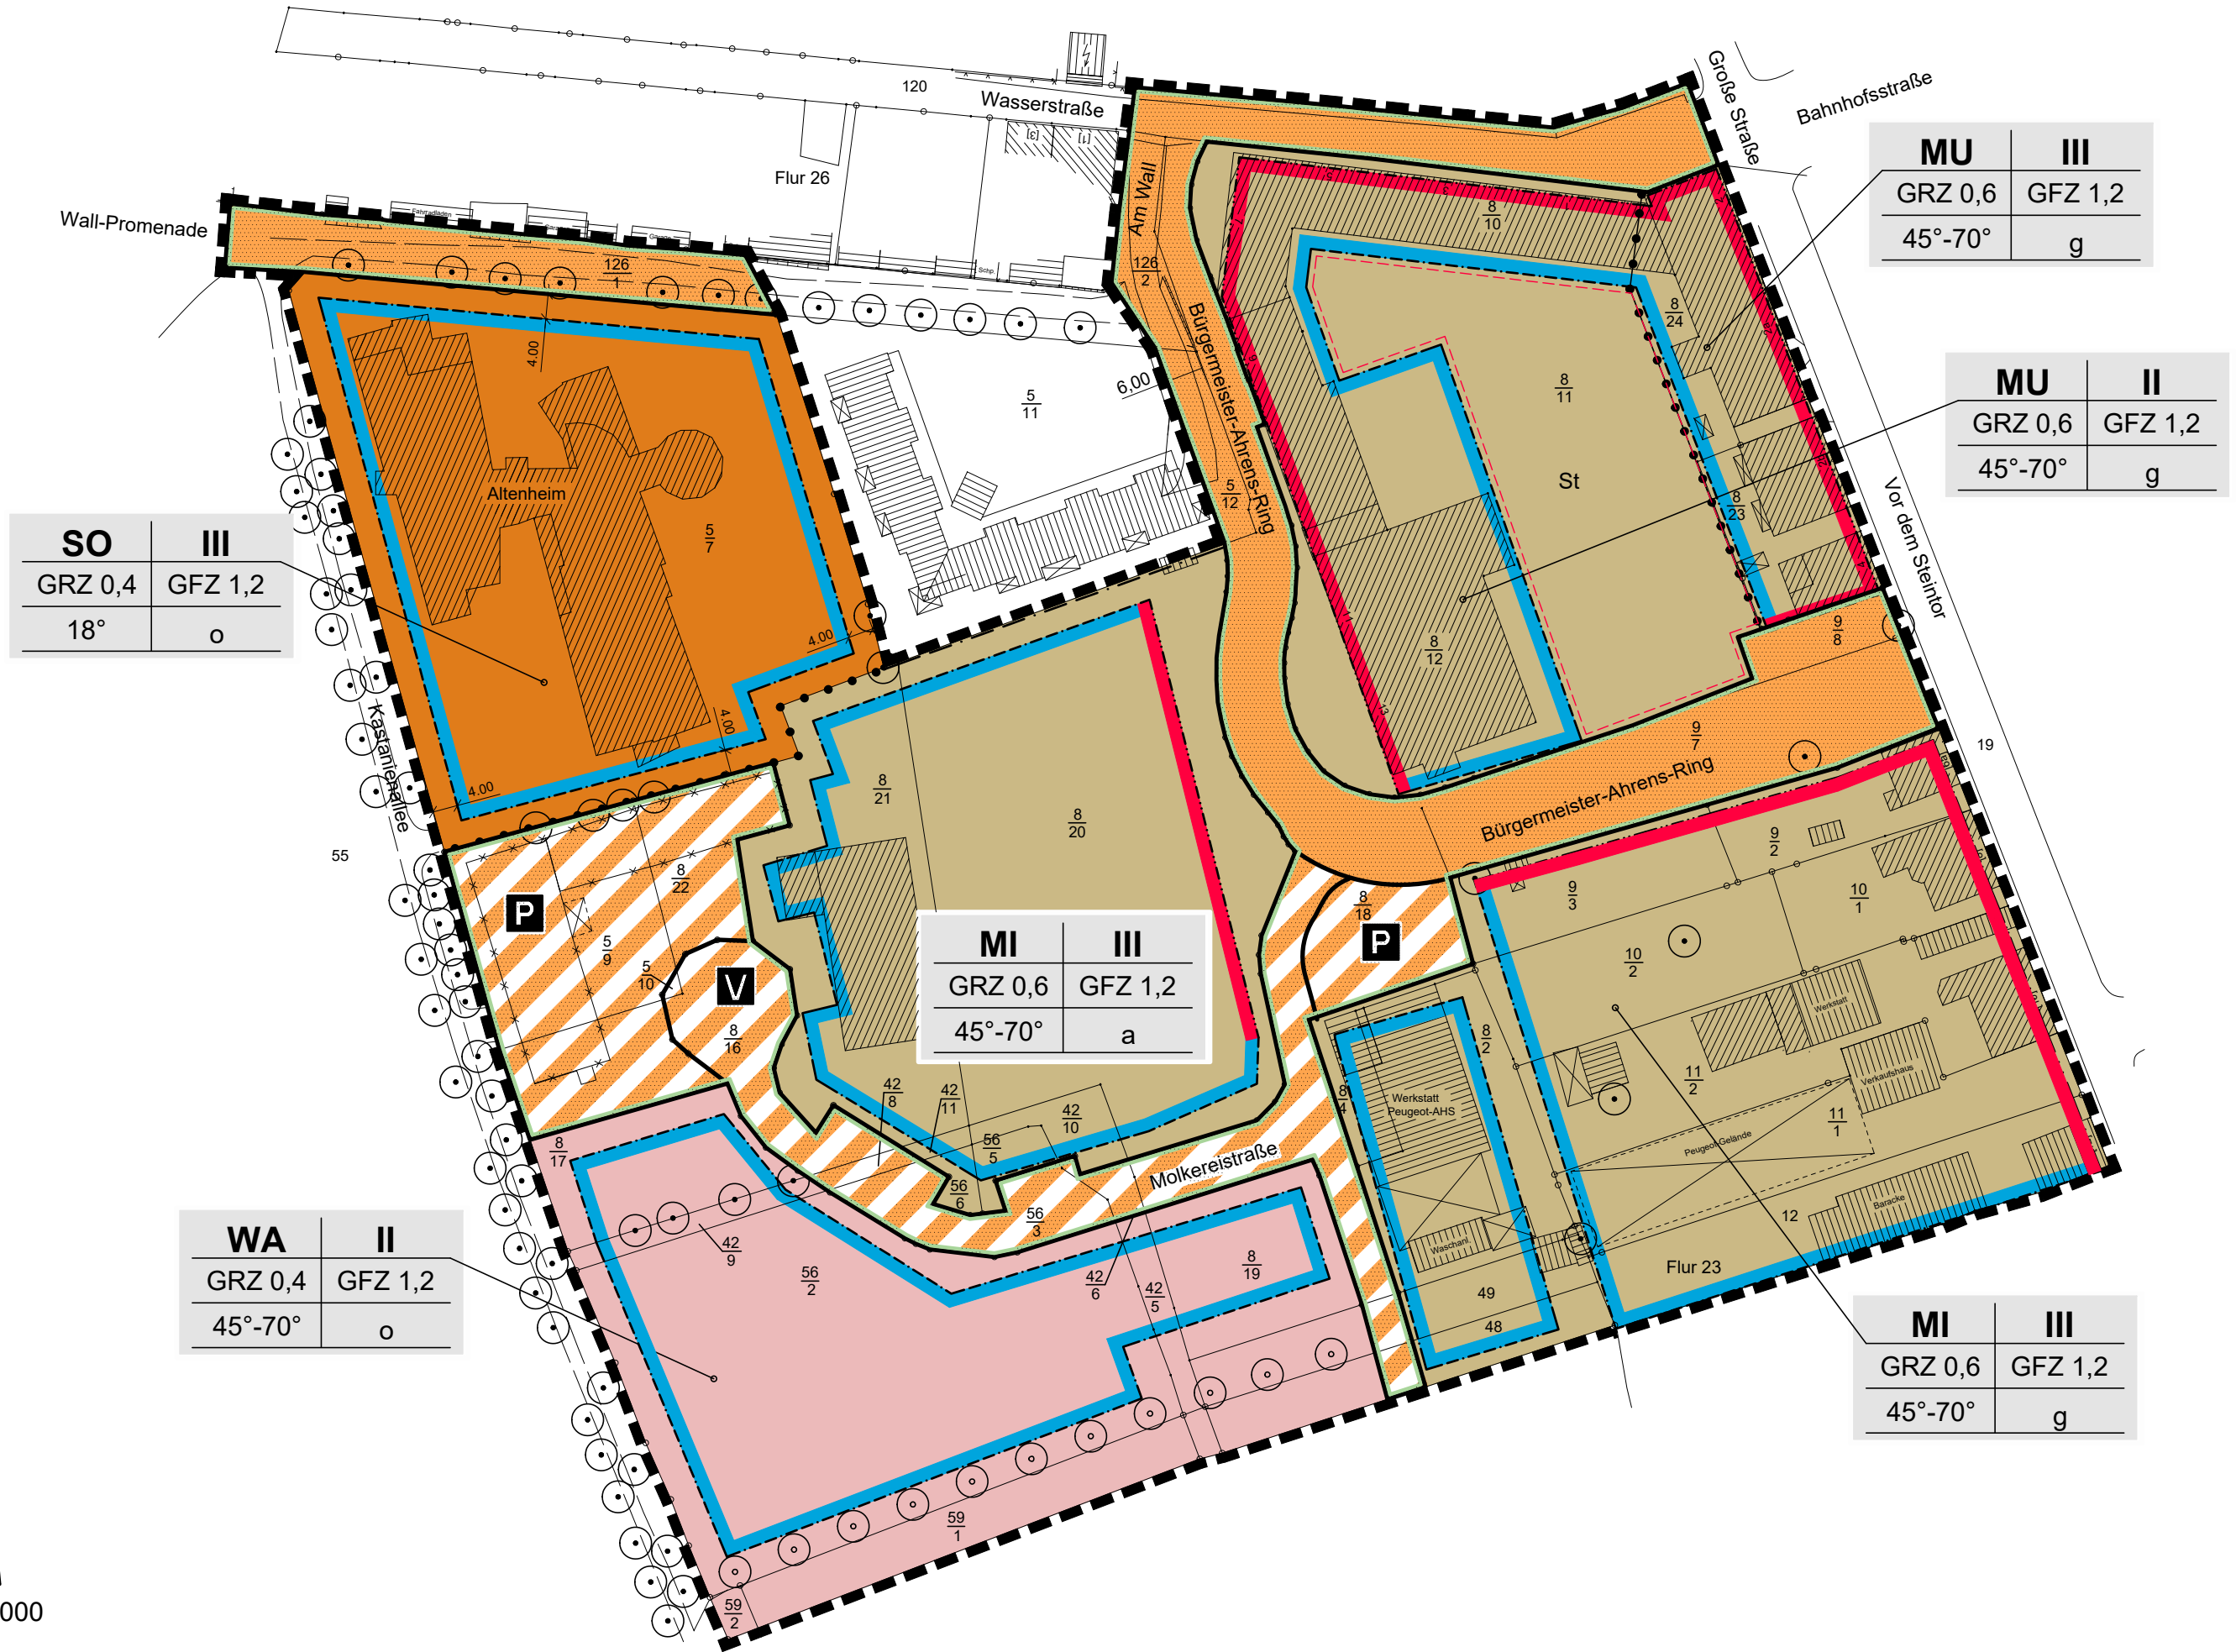

N  
M. 1:1000